


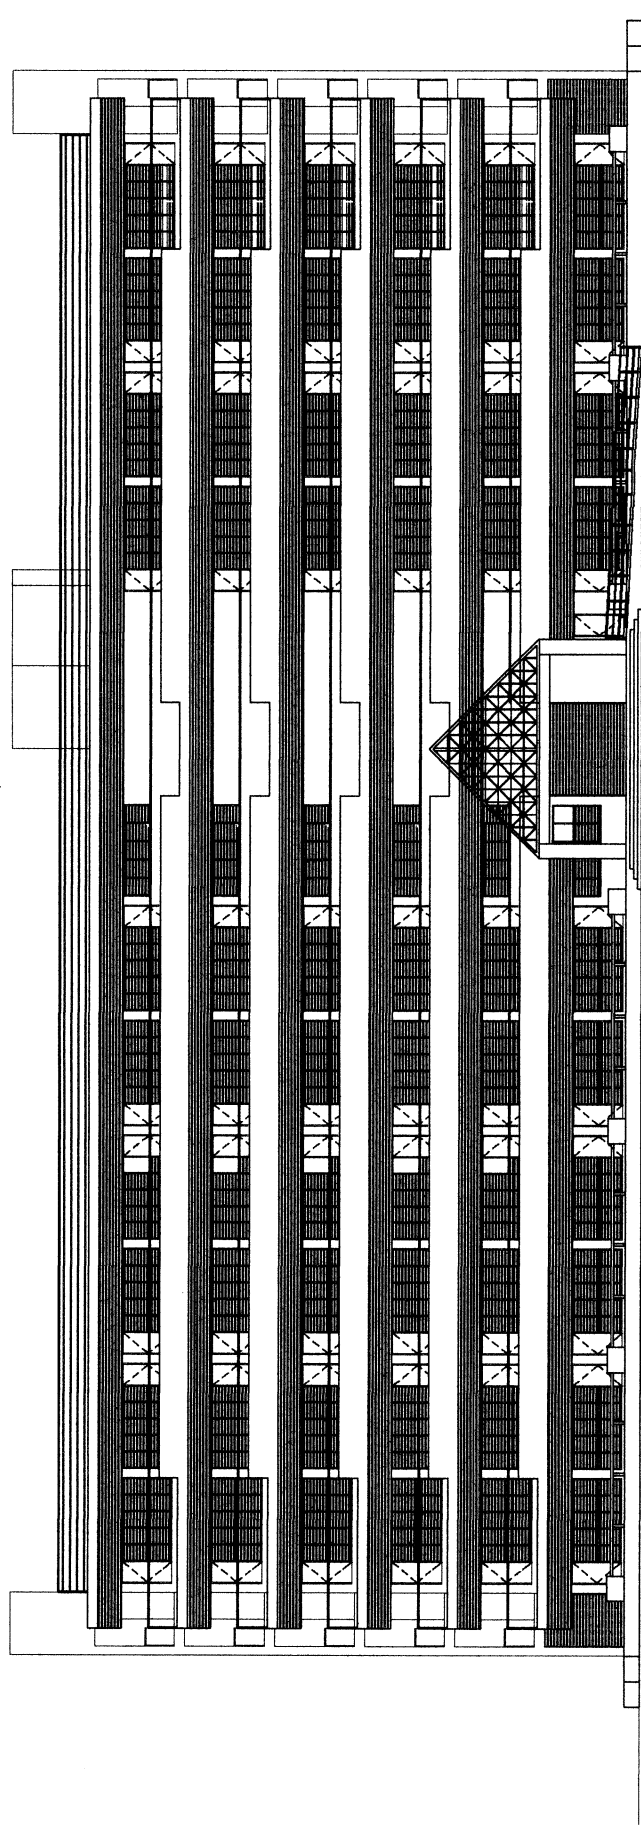


แบบเพิ่มเติมประกอบสัญญาการก่อสร้าง
โครงการก่อสร้างอาคารเรียนและปฏิบัติการ 6 ชั้น

วิทยาลัยเทคนิคราชบุรี


หมายเหตุ การรุดถอน ให้ชนเศษธิสู^๙ไปทาง ภายนอกวิทยาลัย
และชน เหล็ก^๙ไม่ กระบองหลังคา อุดม^๙นิยม^๙ไป^๙ไป^๙ไว้^๙ไว้^๙งานอาคารสถานที่

๙๖
หอดังเกีบน้า ค.ส.ล.
(รือถอน)

—แนวเขตความรู้วิทยาศาสตร์—

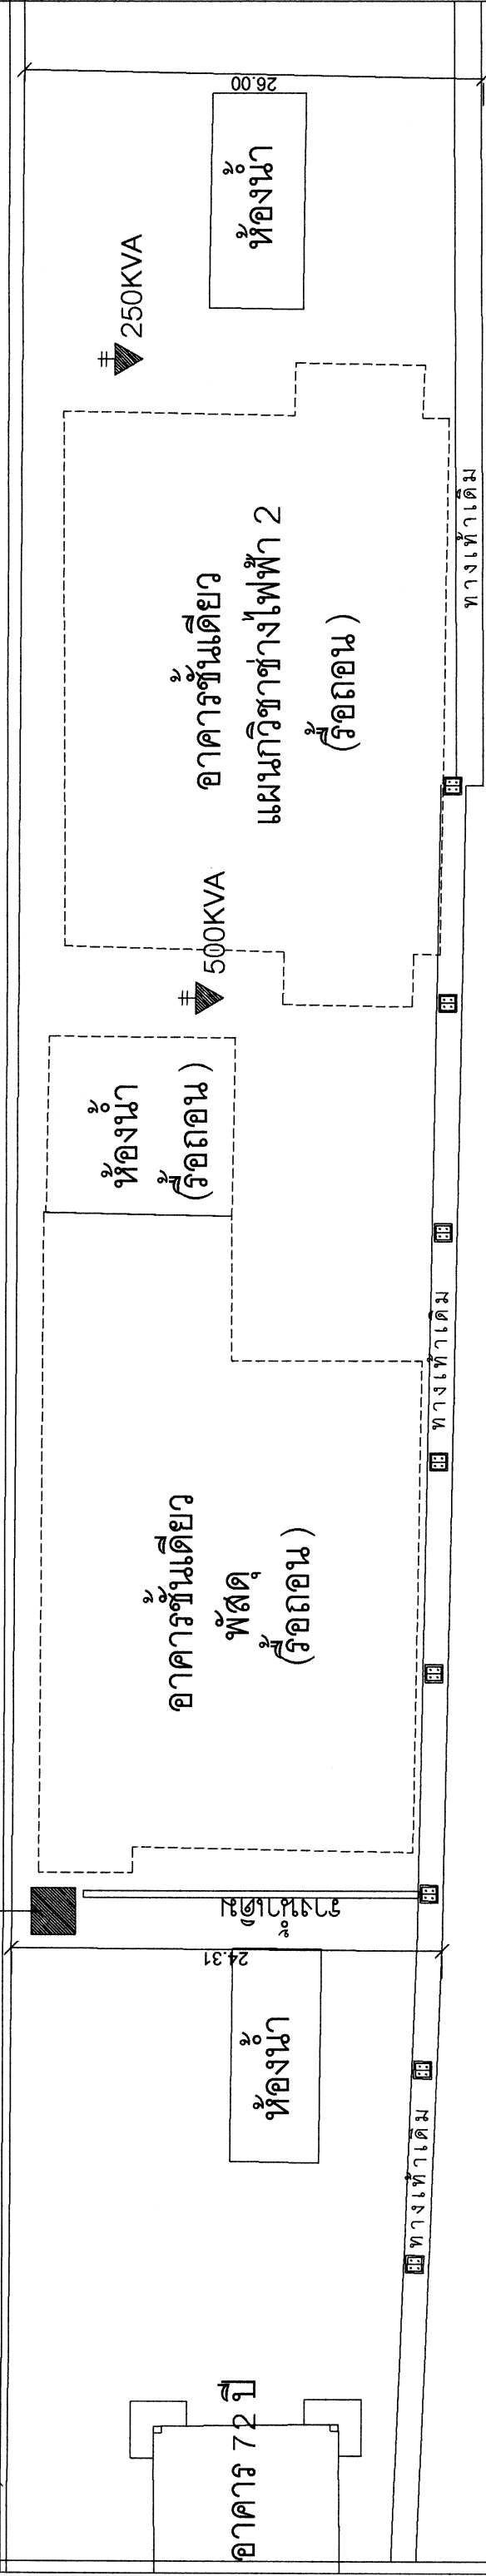

ถนนลาดยาง

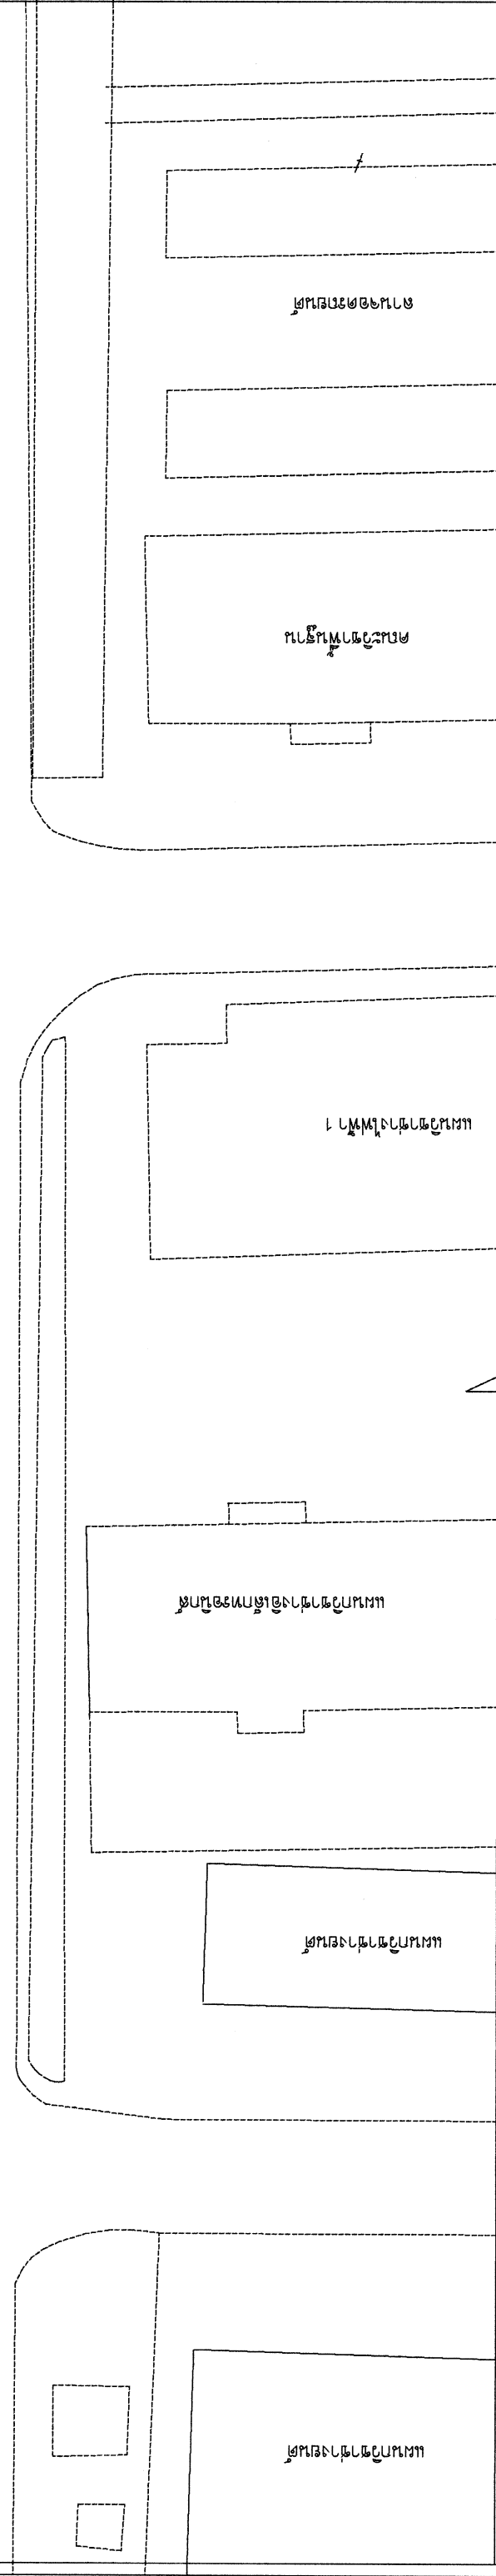


๒


แผนงาน

๒

A3 SCALE 1:350


[illegible]

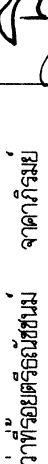โครงการ	โครงการสร้างอาคารเรียนและปฏิบัติการ 6 ชั้น				คณะกรรมการจัดทำ	วาทิธรียตรีธัชชัยม จากดาภิรมย์			นางสาวสุมนัดชา ชวนชิด		นายสมพงษ์ พนมชัย		อนุมัติโครงการ (ผู้อำนวยการวิทยาลัยเทคนิคราชบุรี)	๑ ชื่องาน ๑ งบประมาณ งานรื้อถอน ๑ แผนงานที่ 1/14 ๑ ขนาดกระดาษ
สถานที่	บริเวณอาคารพุดเดิม				แบบปรับปรุงอาคาร	นายสมพงษ์ วงษ์ไร่ไธ	ชวนชิด							
เจ้าของโครงการ	วิทยาลัยเทคนิคราชบุรี					นายภูมิพัฒน์ แป้งใส	ชื่นอันมณี							
						นายวินัย รุ่งถิ่น								

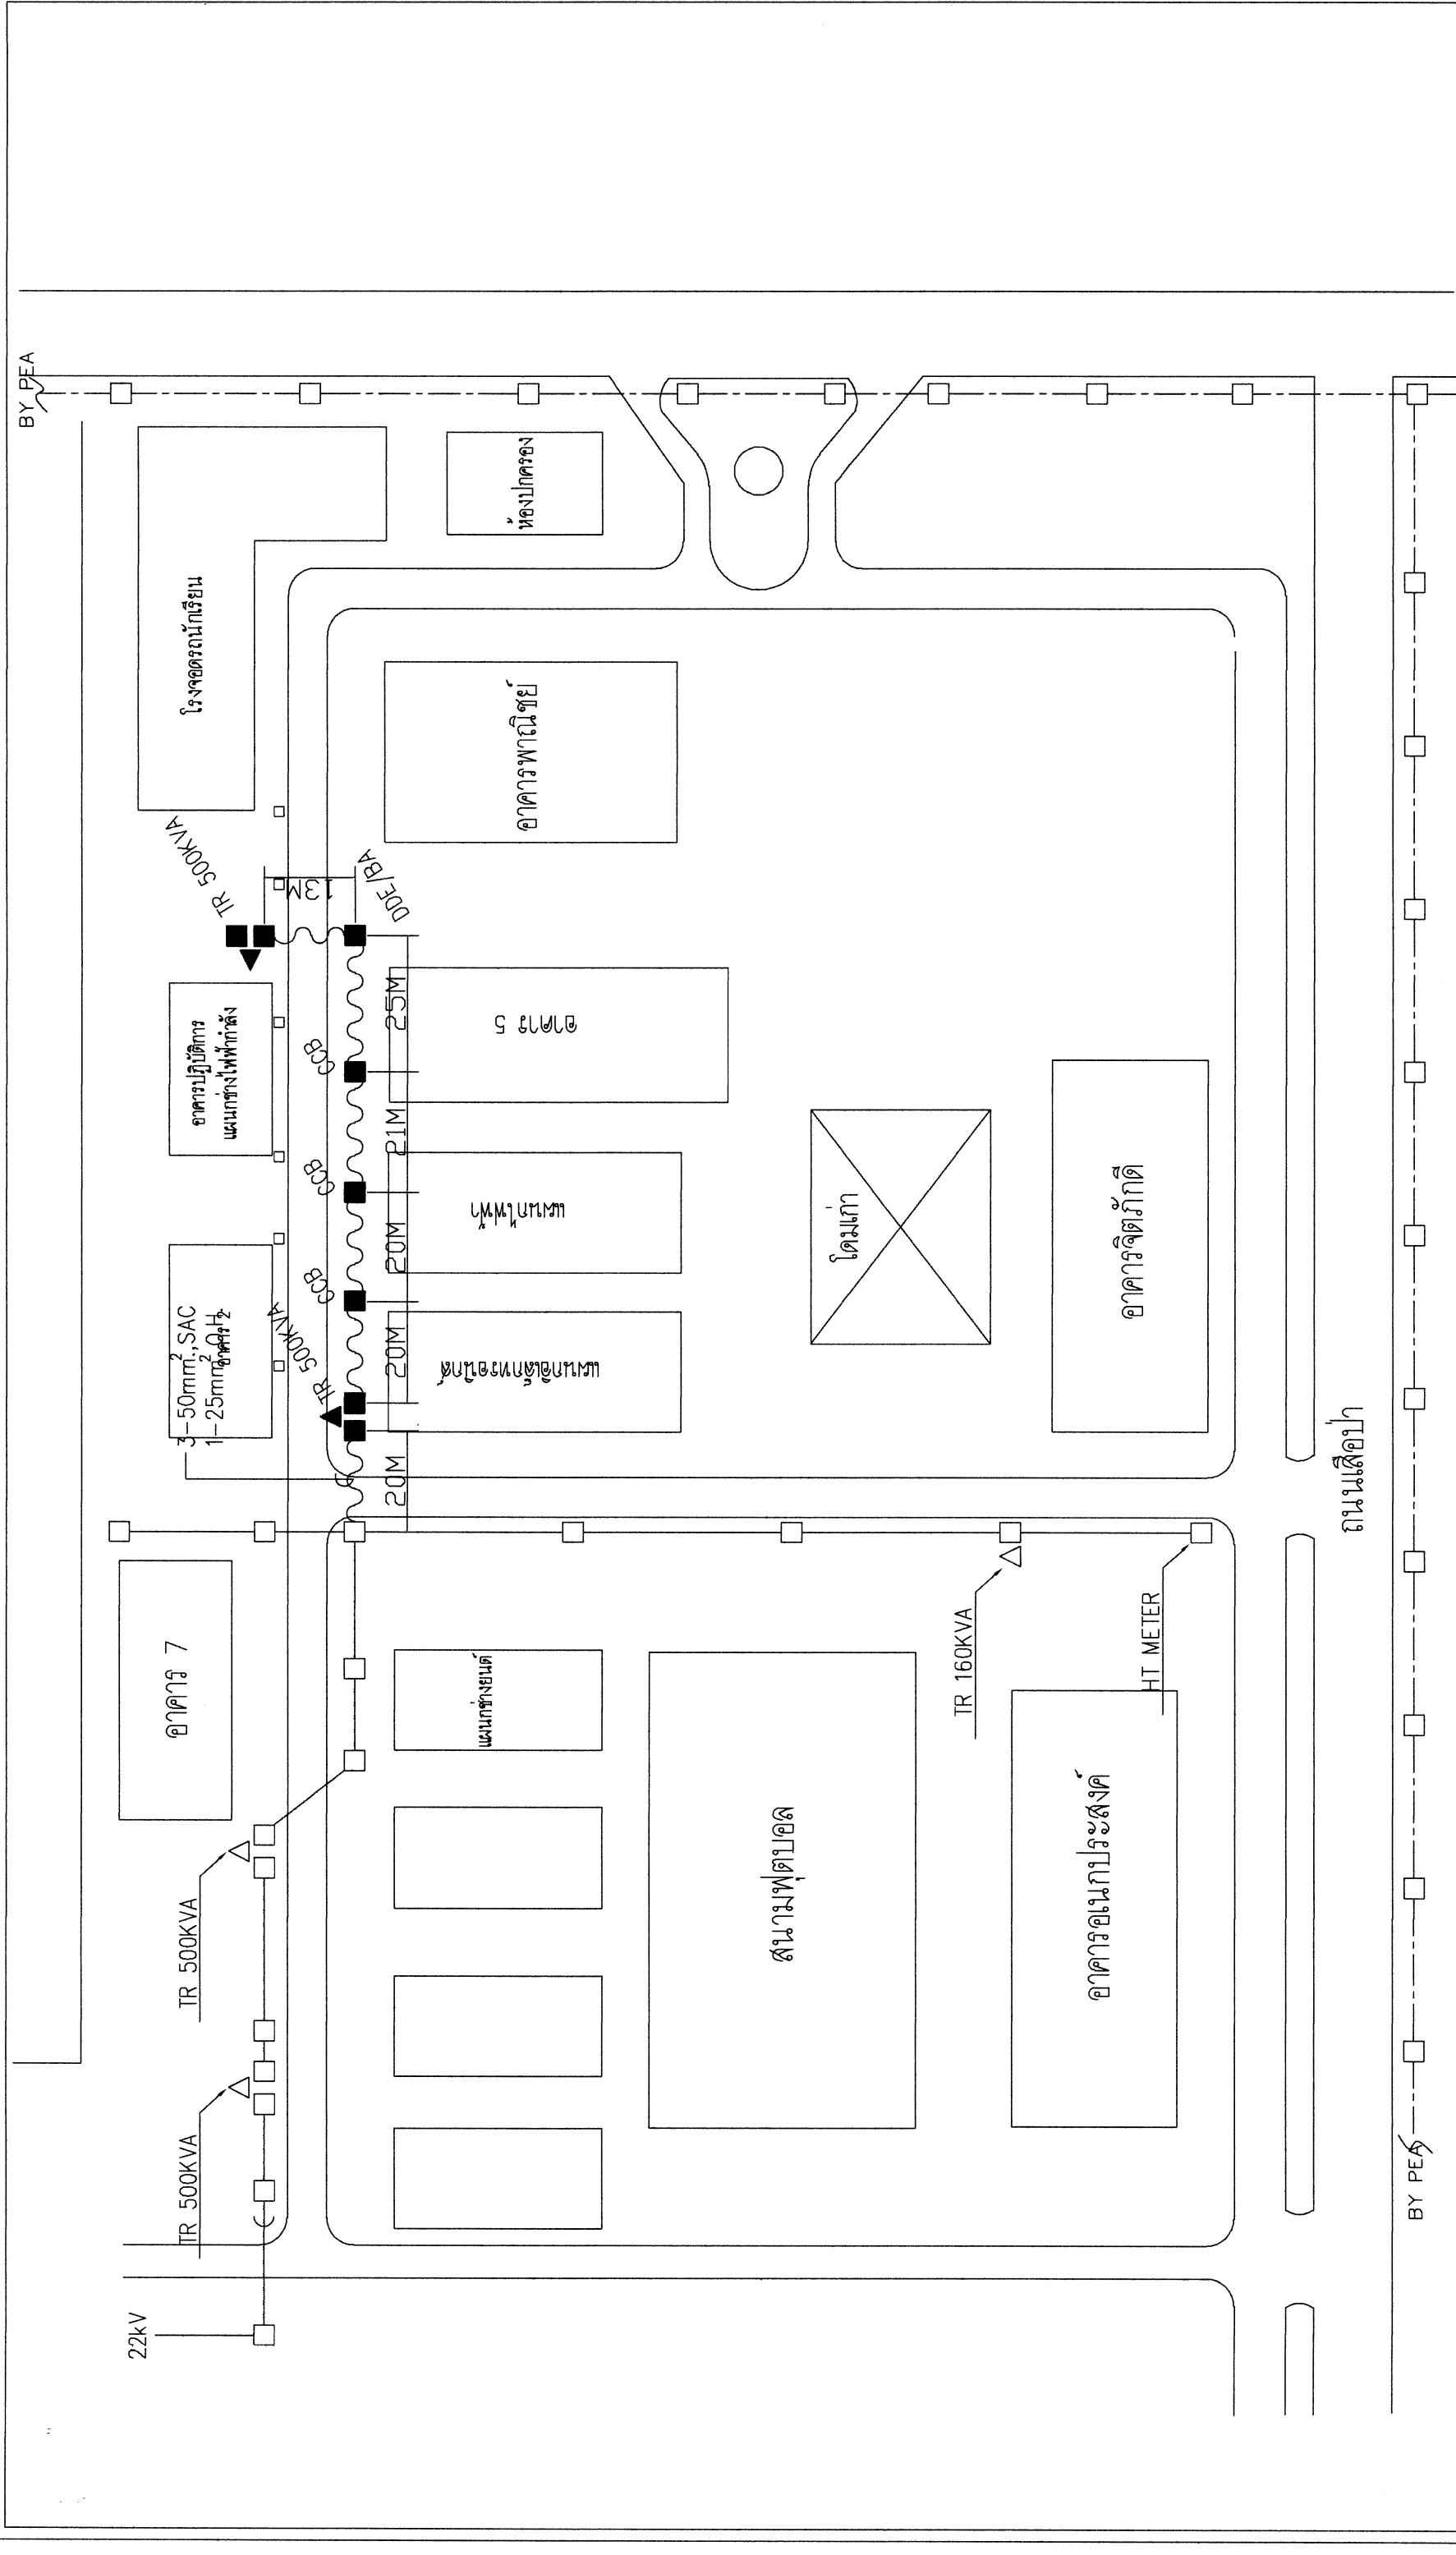

ปริมาณงานในตู้ประกอบ เอดสาร บร.4 บร.5 การต่อระบบไฟฟ้าให้เป็นไปตามแผนผังอาคาร การติดตั้งทางไฟฟ้า ของภาคไฟฟ้าส่วนภูมิภาค และมาตรฐานของ วสท.

โครงการ	โครงการก่อสร้างอาคารเรียนและปฏิบัติกร 6 ชั้น	คณะกรรมการจัดทำ	ว่าที่ร้อยตรีธวัชชัย จาคะกริชย์				
สถานที่	บริเวณอาคารพัสดุเดิม	แบบบูรณาการ	นายสมพงษ์ วงษ์ไฉ	นางสาวสมนัสยา ชวนชิด			
เจ้าของโครงการ	วิทยาลัยเทคนิคตราบุรี		นายภูมิพัฒน์ แป้งไฉ	นายภูมิ ชื่นอินมู			
			นายวินัย รุ่งถิ่น				
อนันต์โครงการ				นายสมพงษ์ พนมชัย			
				(ผู้อำนวยการวิทยาลัยเทคนิคตราบุรี)			
ชื่องาน				แสดงบริเวณระบบแรงสูง			
				แผ่นงานที่ 7/14			
				ขนาดกระดาษ			

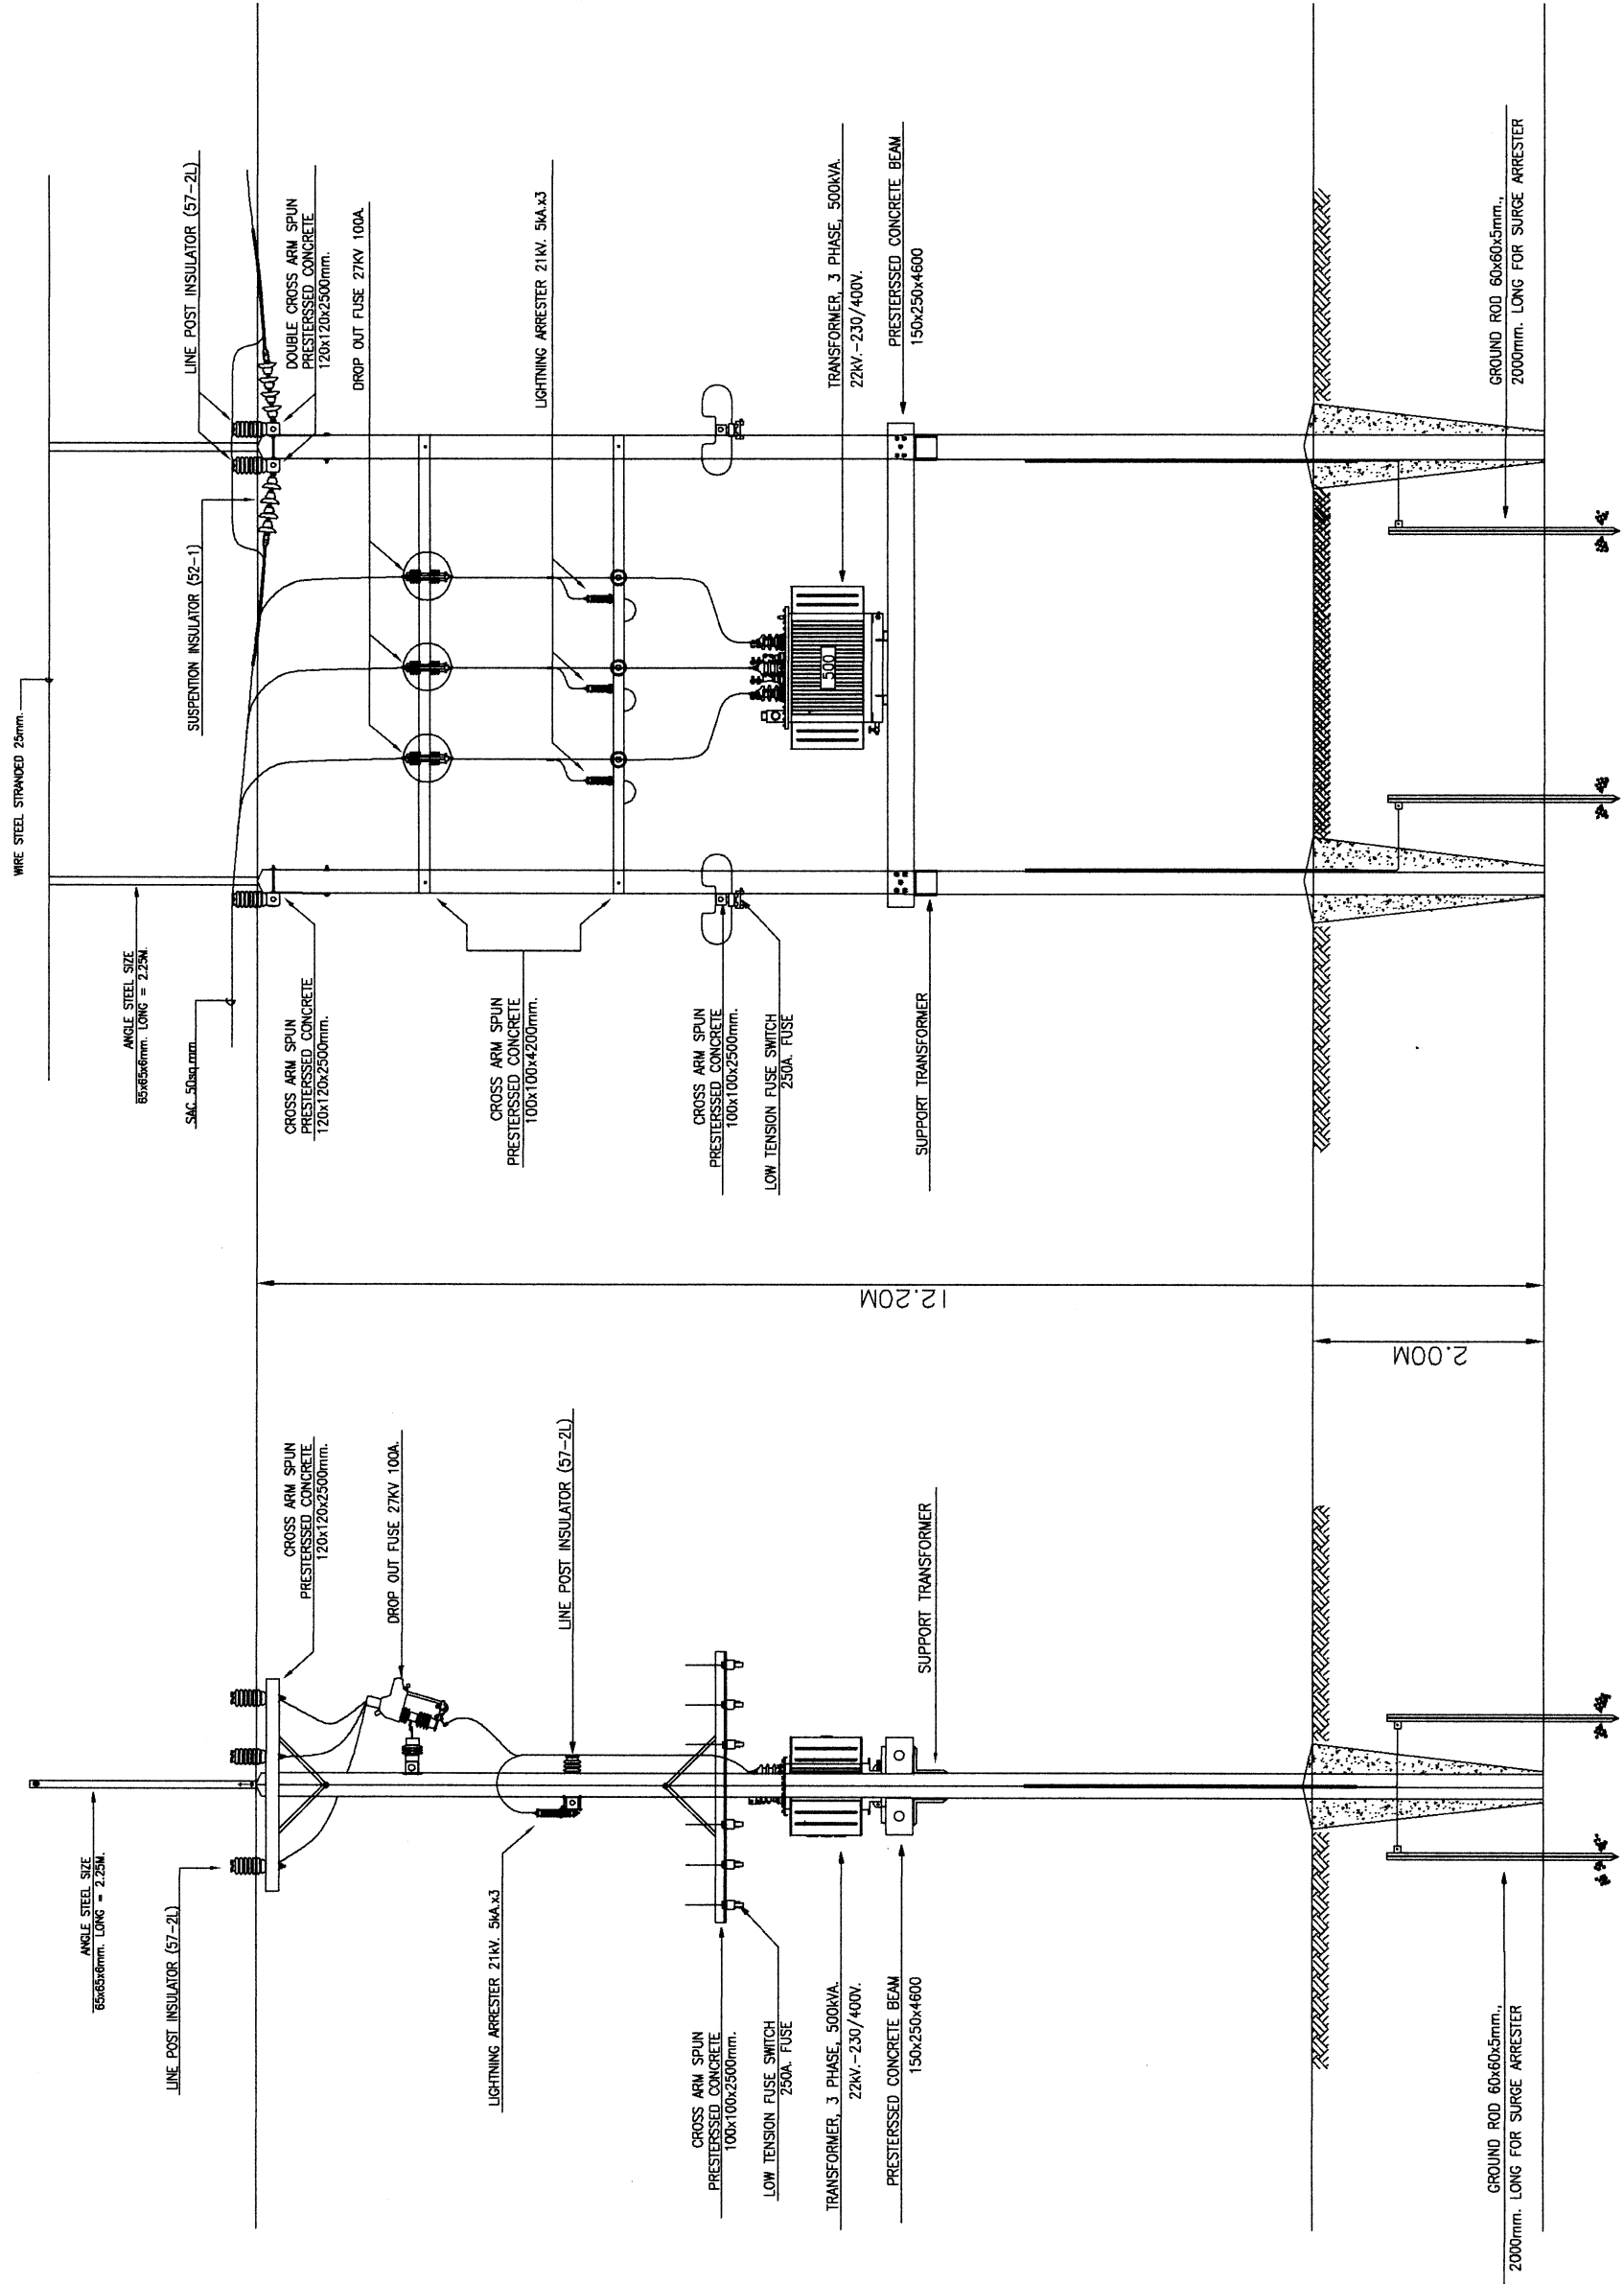


DETAIL OF CONCRETE POLE TR1 500kVA

ปริมาณงานให้ดูประกอบ เอกสาร ปร.4 ปร.5 การก่อสร้างให้เป็นไปตามหลักวิชาการที่ดี

งานนี้คิดค่าธรรมเนียมให้ฟรี แต่หากไปดำเนินการจริงแล้ว วิศวกรจะคิดค่าปรึกษา และค่าตรวจรับงานจริง


โครงการ	โครงการก่อสร้างอาคารเรียนและปฏิบัติกร 6 ชั้น	คณะกรรมการจัดทำ แบบบรรยายกร	ว่าที่ร้อยตรีอินชณัม จาคาภิรมย์	นายสมพงษ์ วงษ์ไฉไล นายภูมิพัฒน์ แป้งไฉไล นายวินัย รุ่งถิ่น	นางสาวสุนันสา ชวนชิด นายภูมิ ชื่นอินมณี	อนุมัติโครงการ นายสมพงษ์ พนมชัย (ผู้อำนวยการวิทยาลัยเทคนิคราชบุรี)	ชื่องาน	แบบแผนการติดตั้งระบบไฟฟ้า	
	สถานที่							แผนงานที่	
	เจ้าของโครงการ							9/14	
	บริเวณอาคารพัสตูลเดิม							ขนาดกระดาษ	

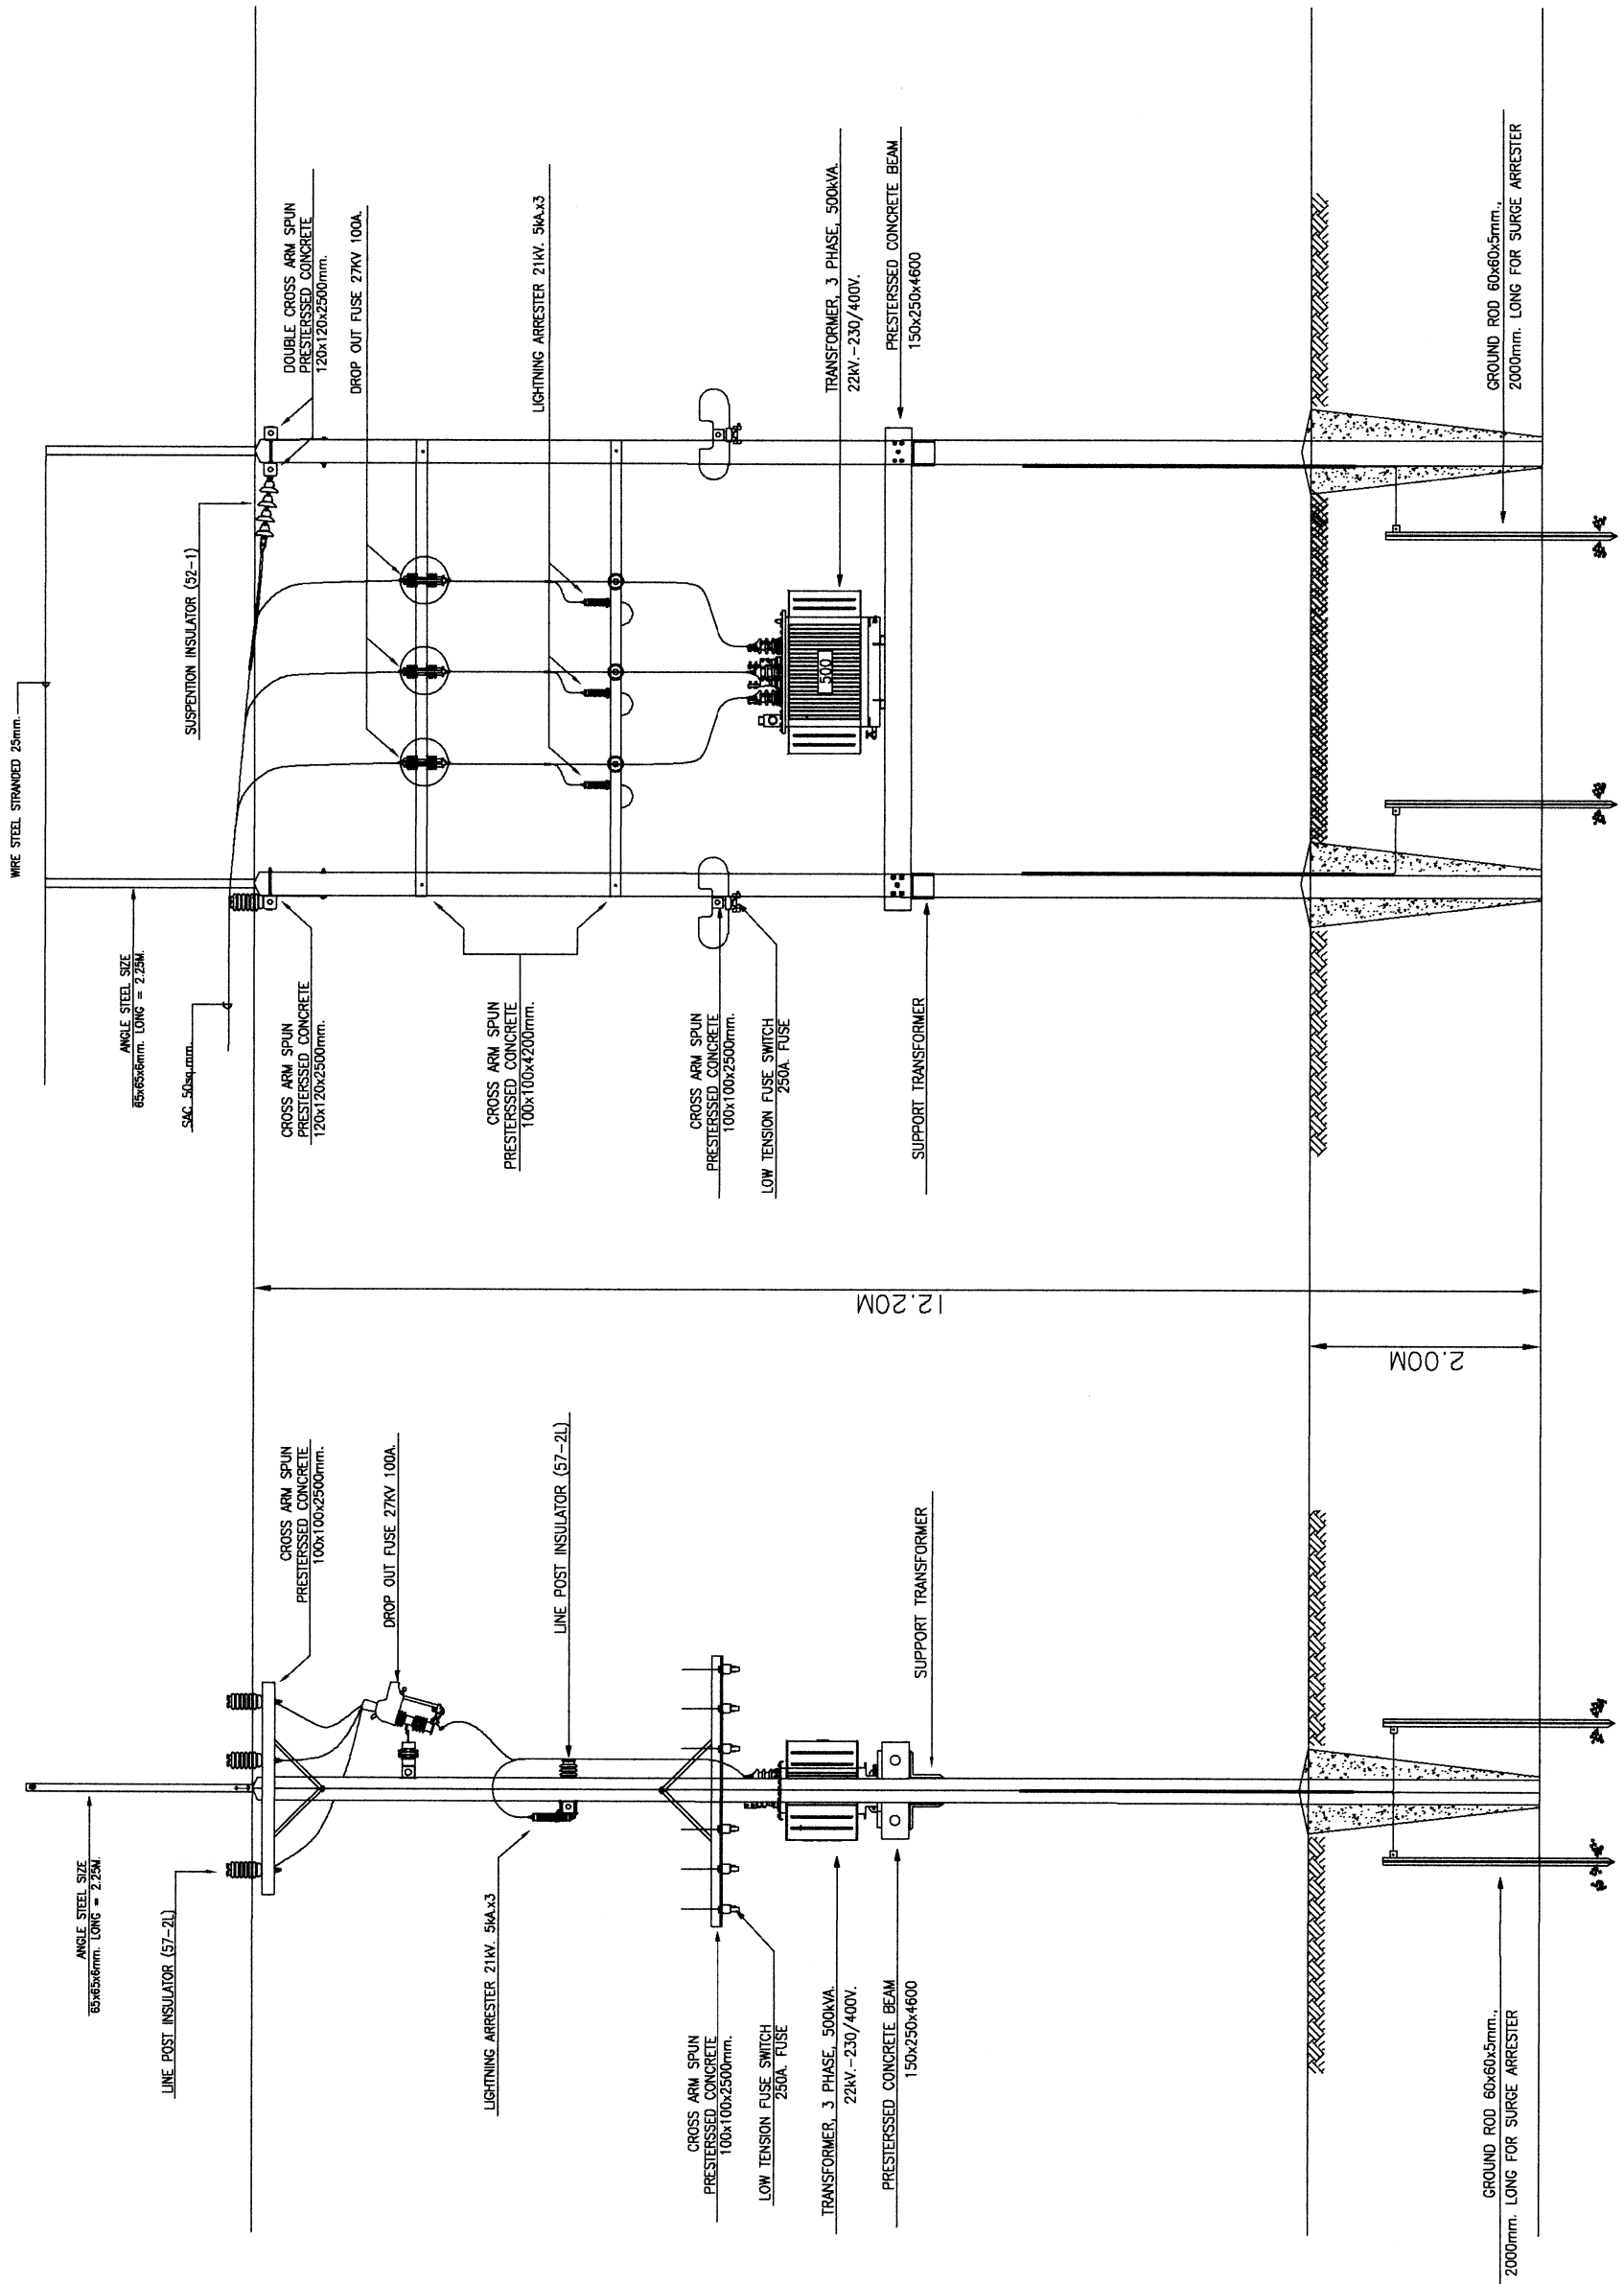

DETAIL OF CONCRETE POLE TR2 500kVA

ปริมาณงานให้ดูประกอบ เอกสาร ปร.4 ปร.5 การก่อสร้างให้เป็นไปตามหลักวิชาการที่ดี

Table with 4 columns: Project/Location, Design/Approval, Review/Approval, and Remarks. It contains signatures and names of project stakeholders.

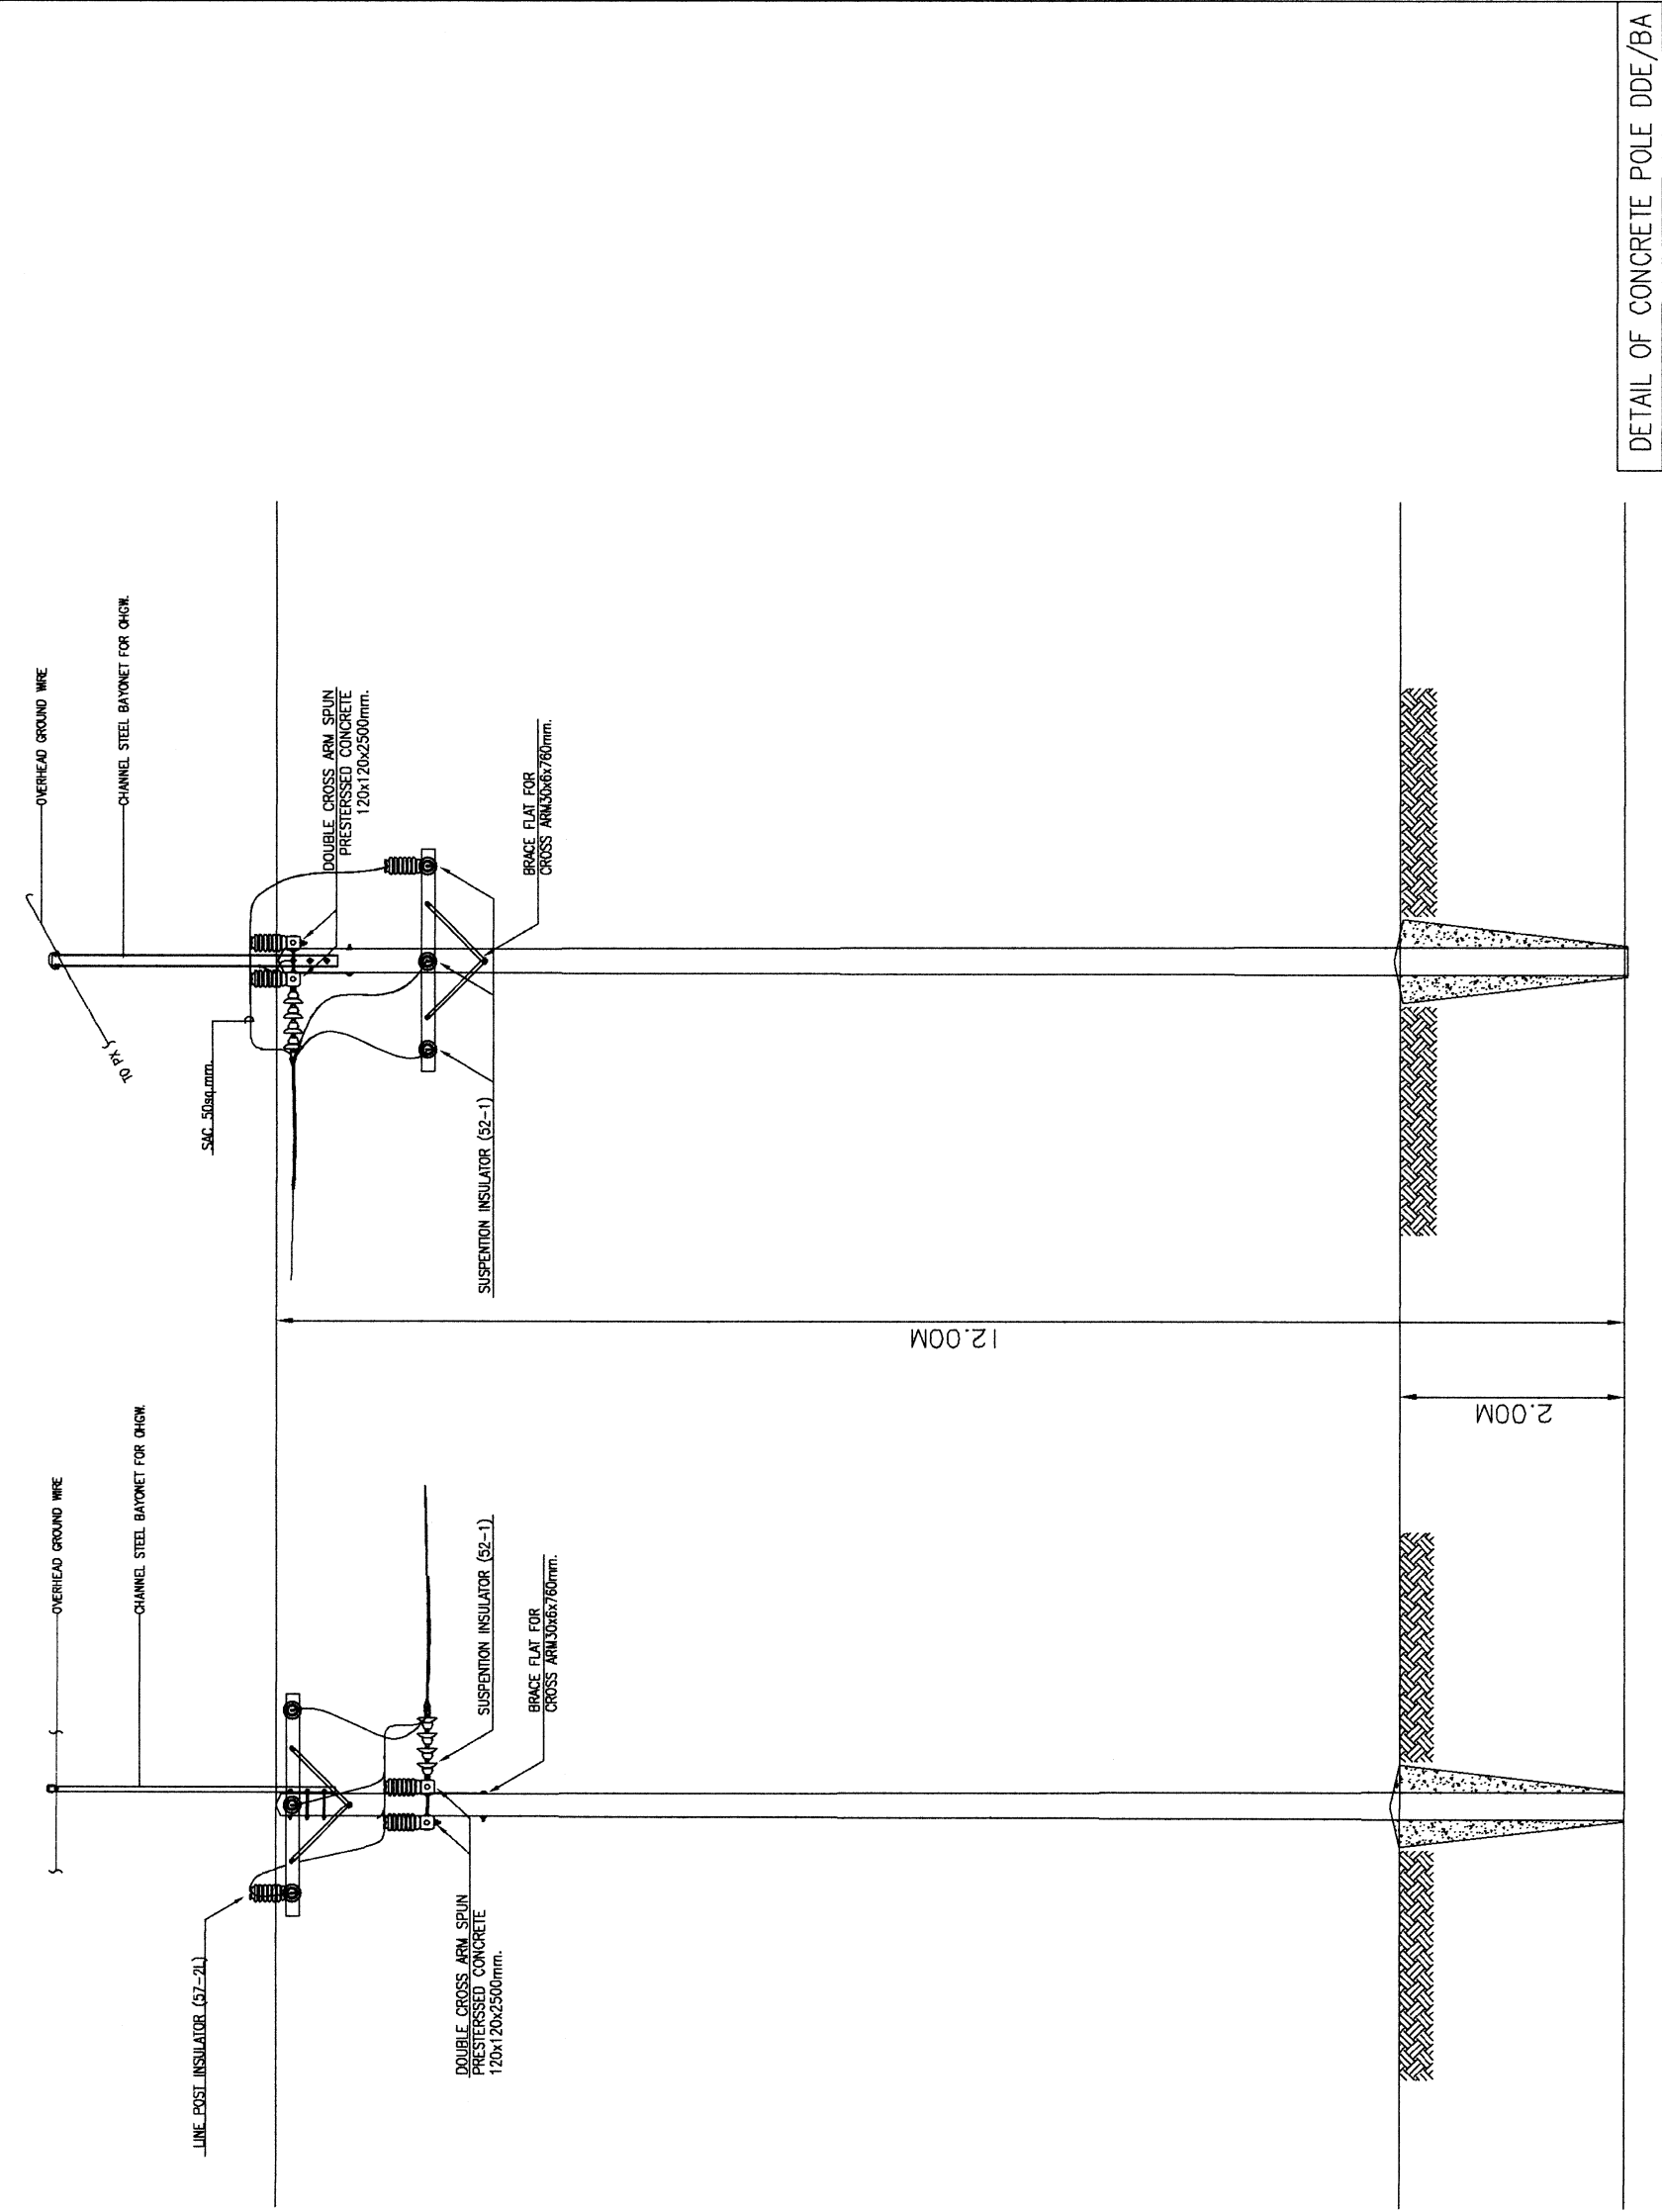

DETAIL OF CONCRETE POLE DDE/BA

ปริมาณงานให้ดูประกอบ เอกสาร ปร.4 ปร.5 การก่อสร้างให้เป็นไปตามหลักวิชาการที่ดี

โครงการก่อสร้างอาคารเรียนและปฏิบัติกร 6 ชั้น		วันที่โครงการจัดทำ		วันที่โครงการอนุมัติ		วันที่โครงการอนุมัติ	
โครงการ	บริเวณอาคารฟัดเดิม	คณะกรรมการจัดทำ	นายสมพงษ์ วงษ์ไฉไล	นางสาวสมนัสยา ชวนติด	นายสมพงษ์ วงษ์ไฉไล	นางสาวสมนัสยา ชวนติด	นายสมพงษ์ วงษ์ไฉไล
สถานที่	วิทยาลัยเทคนิคตราบุรี	แบบปรายการ	นายสมพงษ์ วงษ์ไฉไล	นายสมพงษ์ วงษ์ไฉไล	นายสมพงษ์ วงษ์ไฉไล	นายสมพงษ์ วงษ์ไฉไล	นายสมพงษ์ วงษ์ไฉไล
เจ้าของโครงการ	วิทยาลัยเทคนิคตราบุรี		นายวิชัย รุ่งถิ่น	นายวิชัย รุ่งถิ่น	นายวิชัย รุ่งถิ่น	นายวิชัย รุ่งถิ่น	นายวิชัย รุ่งถิ่น

๑ ชื่องาน

แบบแผนการติดตั้งระบบไฟฟ้า

๑ แผนงานที่

๑๒/๑๔

๑ ขนาดกระดาษ



๑๒๐x๑๖๐

๑ อนุมัติโครงการ


นายสมพงษ์ วงษ์ไฉไล

(ผู้อำนวยการวิทยาลัยเทคนิคตราบุรี)

DETAIL A

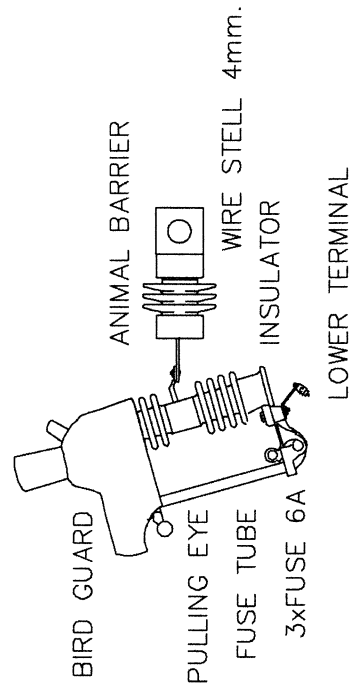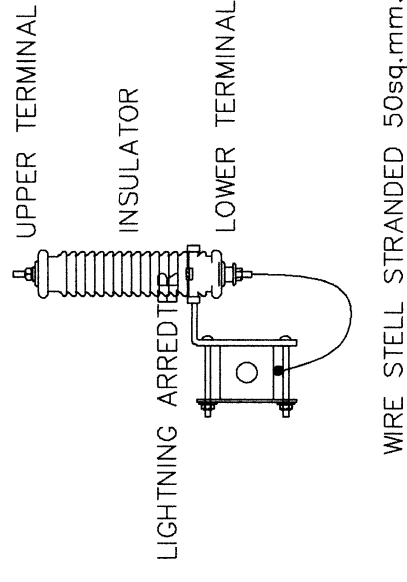DETAIL B


แบบแสดงการติดตั้งอุปกรณ์แรงสูงหม้อแปลง
และบ่อน้ำเสียดัดวงจรองวัดไฟฟ้าแรงสูง

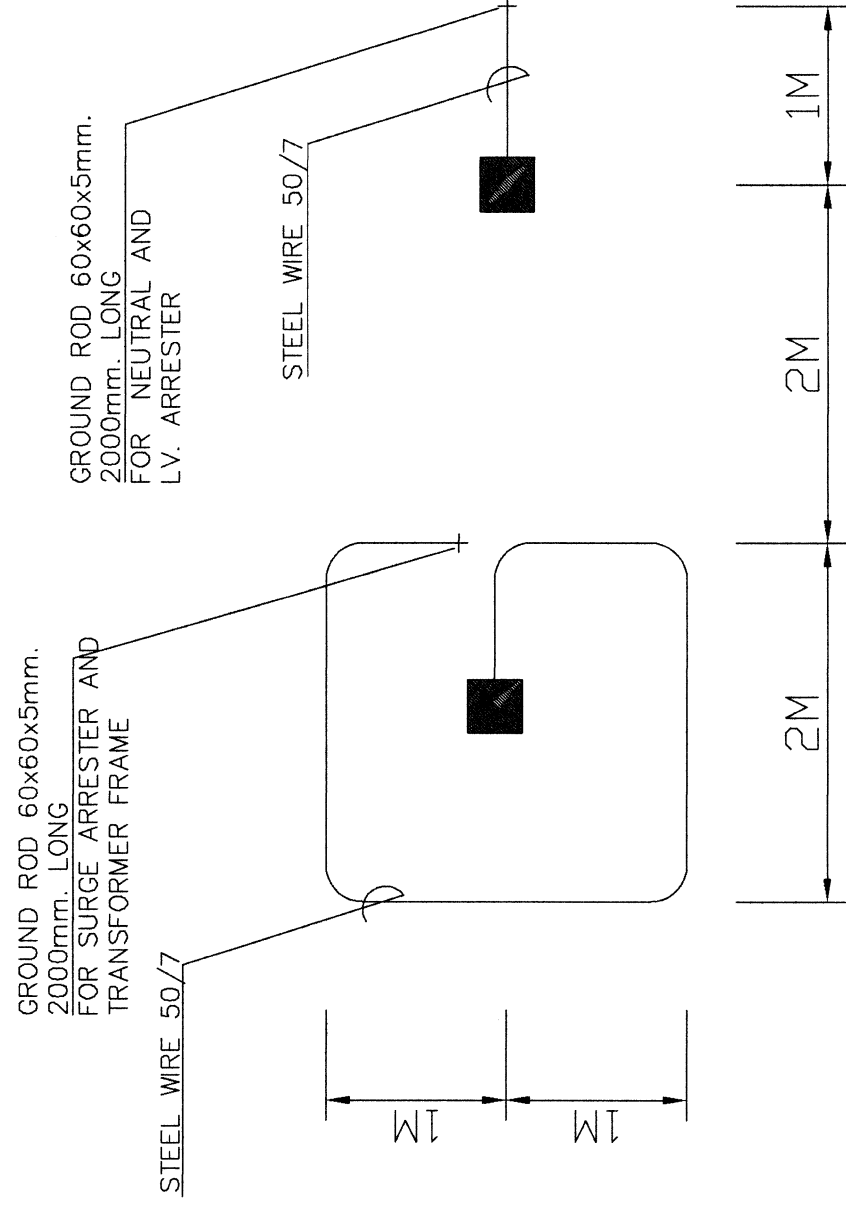


แบบแสดงการทดลองดีในระดับแรงสูงและแรงต่ำ

ปริมาณงานที่คาดหวัง เอกสาร ปร.4 ปร.5 การก่อสร้างให้เป็นไปตามหลักสูตรที่

$\frac{1}{\sqrt{\pi}} \int_{-\infty}^{\infty} f(x) e^{-x^2} dx = \frac{1}{\sqrt{\pi}} \int_{-\infty}^{\infty} f(x) e^{-x^2} dx$

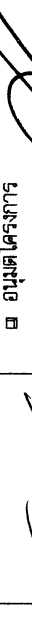๑	โครงการ	โครงการพัฒนาระบบงานและงานบริการ ๖ ชั้น	คณะกรรมการจัดทำ	วาทิธรณ์ชัยวัฒน์ จาตุรงค				๑ อนุมัติโครงการ	 นายสมพงษ์ พงษ์ไชย (ผู้อำนวยการวิทยาลัยเทคนิคราชบุรี)	๑ ชื่องาน
๒	สถานที่	บริเวณอาคารพัสดุเดิม	แบบรูปรายการ	นายสมพงษ์ วงษ์ไธ	นางสาวสุนันดา ชวนชิด			แบบแผนงานหรือระเบียบท่า		
๓	เจ้าของโครงการ	วิทยาลัยเทคนิคราชบุรี		นายภูมิพัฒน์ แป้งไธ	นายภูมิ ชื่นอันมณี			๑ แผนงานที่		๑๓/๑๔
				นายวินัย รุ่งถิ่น				๑ อนาคตกระดาษ		

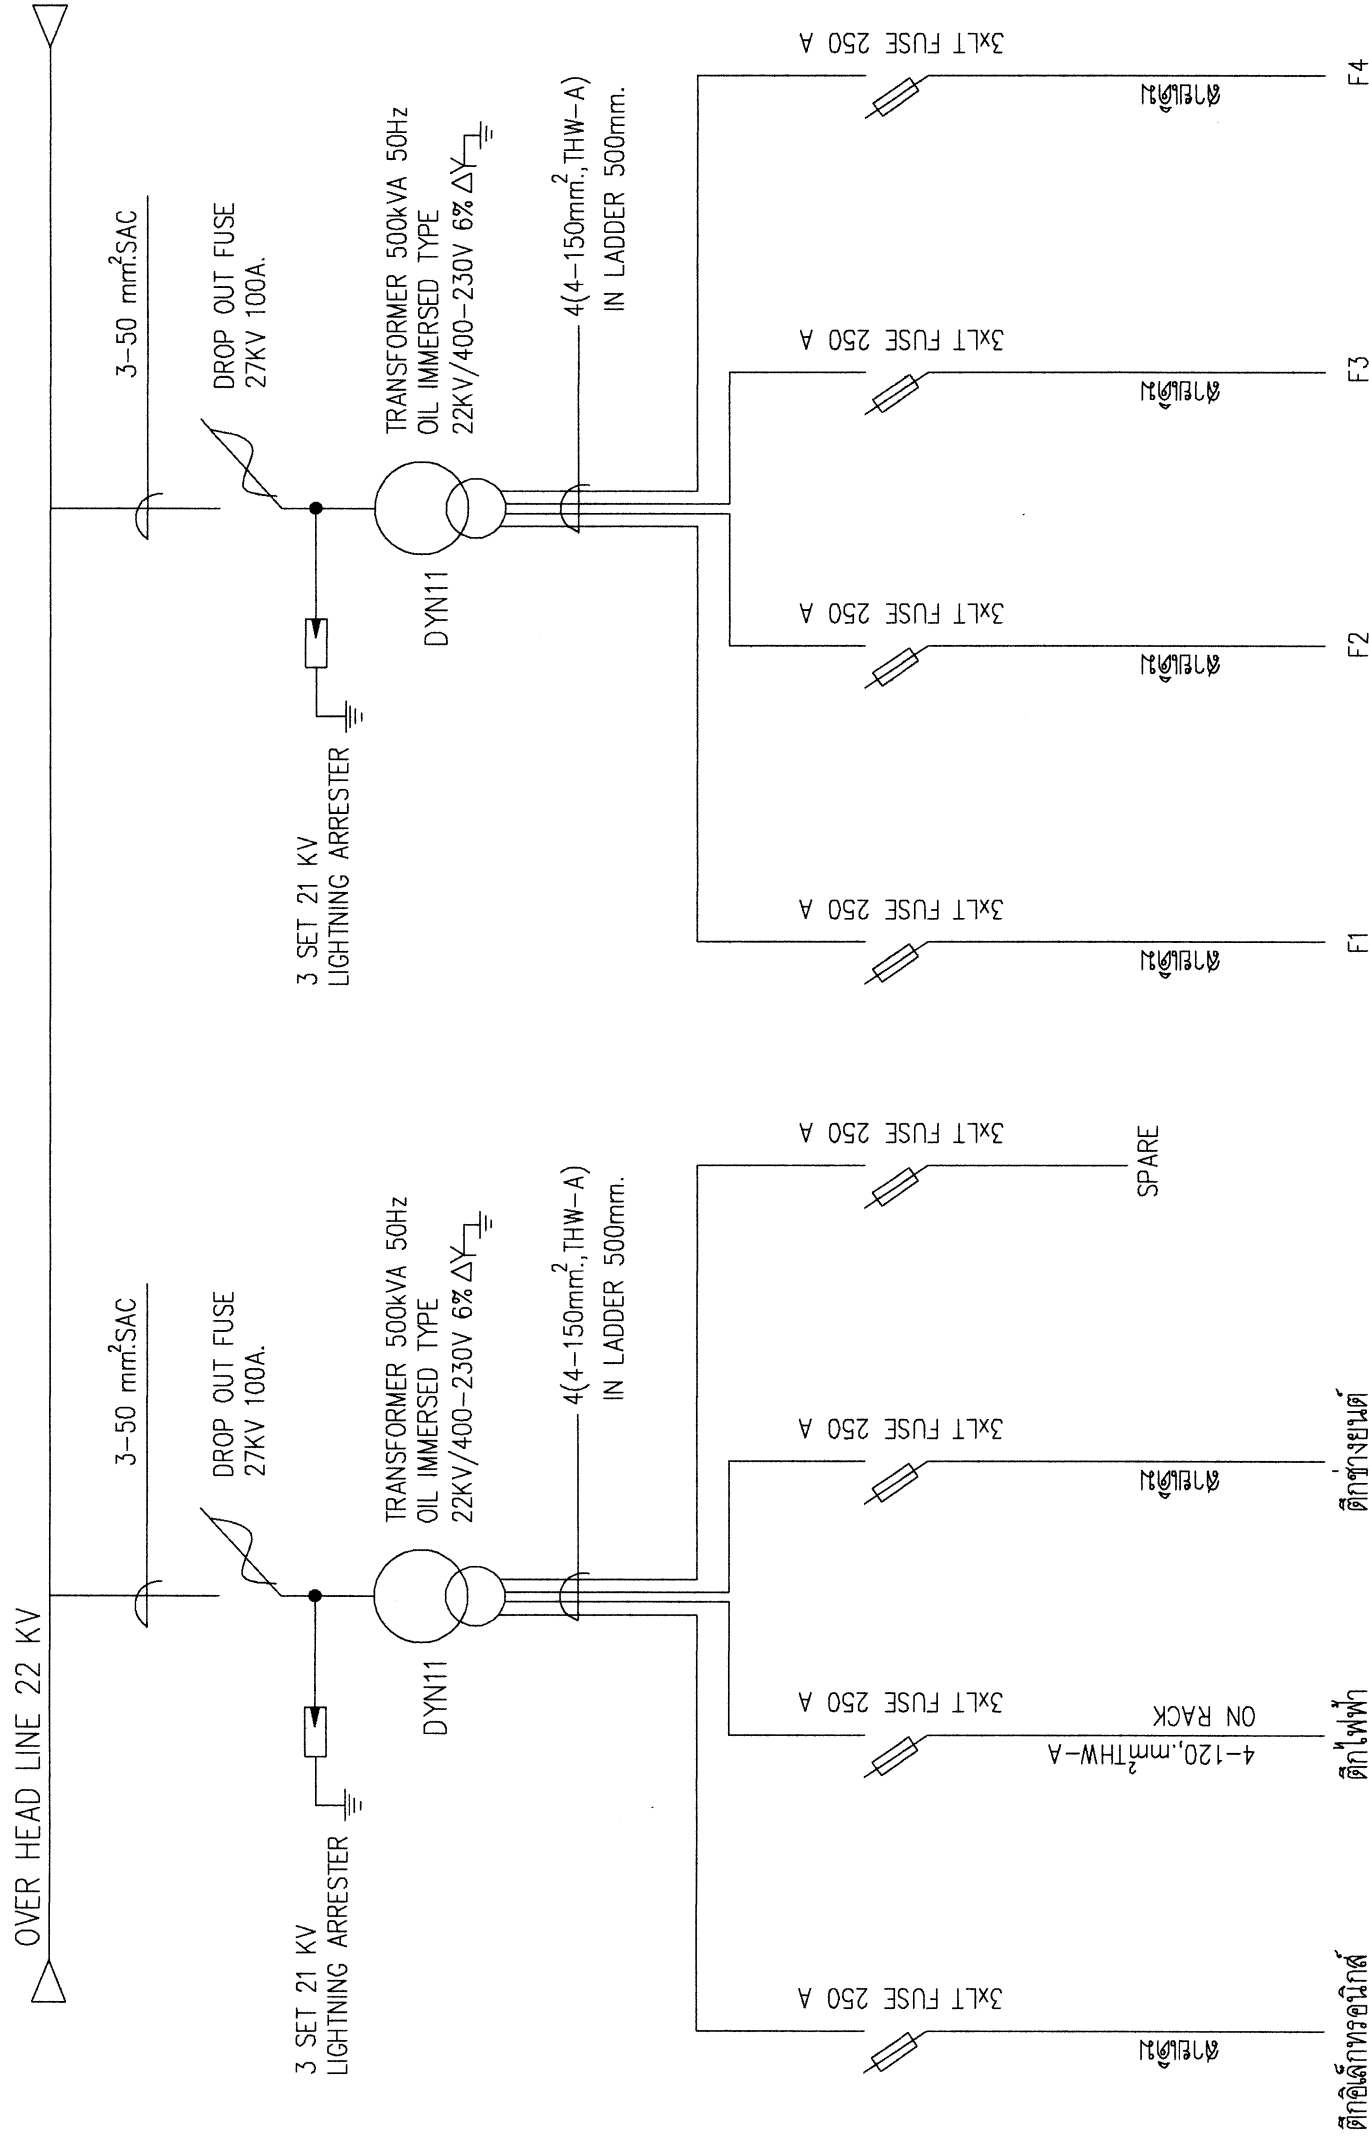

ปริมาณงานให้ดูประกอบ เอกสาร ป.ร.4 ป.ร.5 การก่อสร้างให้เป็นไปตามหลักวิชาการที่ดี

งานติดตั้งระบบไฟฟ้าให้เป็นไปตามมาตรฐาน การติดตั้งไฟฟ้า ของกรมไฟฟ้าส่วนภูมิภาค และกระทรวงมหาดไทย

โครงการ	โครงการก่อสร้างอาคารเรียนและปฏิบัติกร 6 ชั้น	คณะกรรมการจัดทำ	วาที่รับผิดชอบ	จาก				อนุมัติโครงการ	นางสมพงษ์ พนมชัย (ผู้อำนวยการวิทยาลัยเทคโนโลยีโคราชบุรี)	ชื่องาน
สถานที่	บริเวณอาคารพัสดุเดิม	แบบปรายการ	นายสมพงษ์ วงษ์ไฉ		นางสาวสุนิสา ชวนิต			แบบแสดงองค์ประกอบไฟฟ้า		
เจ้าของโครงการ	วิทยาลัยเทคโนโลยีโคราชบุรี		นายภูมิพัฒน์ แป้งใจ		นายภูมิ ชื่นอินมู			แผ่นงานที่		14/14
			นายวินัย รุ่งถิ่น					ขนาดกระดาษ		